


A	-	27.09.2011	SCHNITT B-B HINZUGEFGUT UND SCHNITTE ÜBERARBEITET		GRAF
Z			DATUM		BEARBEITER
ÄNDERUNGEN					

**BRANDSCHUTZANFORDERUNGEN**

SICHERHEITSBELICHTUNG TREPPENLAGE  
 SICHERHEITSBELICHTUNG AUCH BEI TREPPENSTUERN  
 RWA BEI SAAL-VERSTÄRKUNG AUSREICHEND  
 BRANDSCHUTZANFORDERUNGEN  
 BRANDDECKLAGE FLACHDACHGEBÄUDE MIT  
 AUFSCHÄLTUNG AUF STÄNDIG BESITZTE STEILE  
 RETTUNGSWEGEGLEICHUNG SICHERHEITSBELICHTUNG!  
 TRÄGEBDE WÄNDE STÜTZEN IN FROA, DECKEN IN FROB-  
 KOMPENSATIONSMASSEWÄNDE BRANDDECKLAGE  
 EN BRANDABSCHNITT DA UNTER 40 M KEINE BRANDWAND ERFORDERLICH  
 HARTE BEDACHUNG

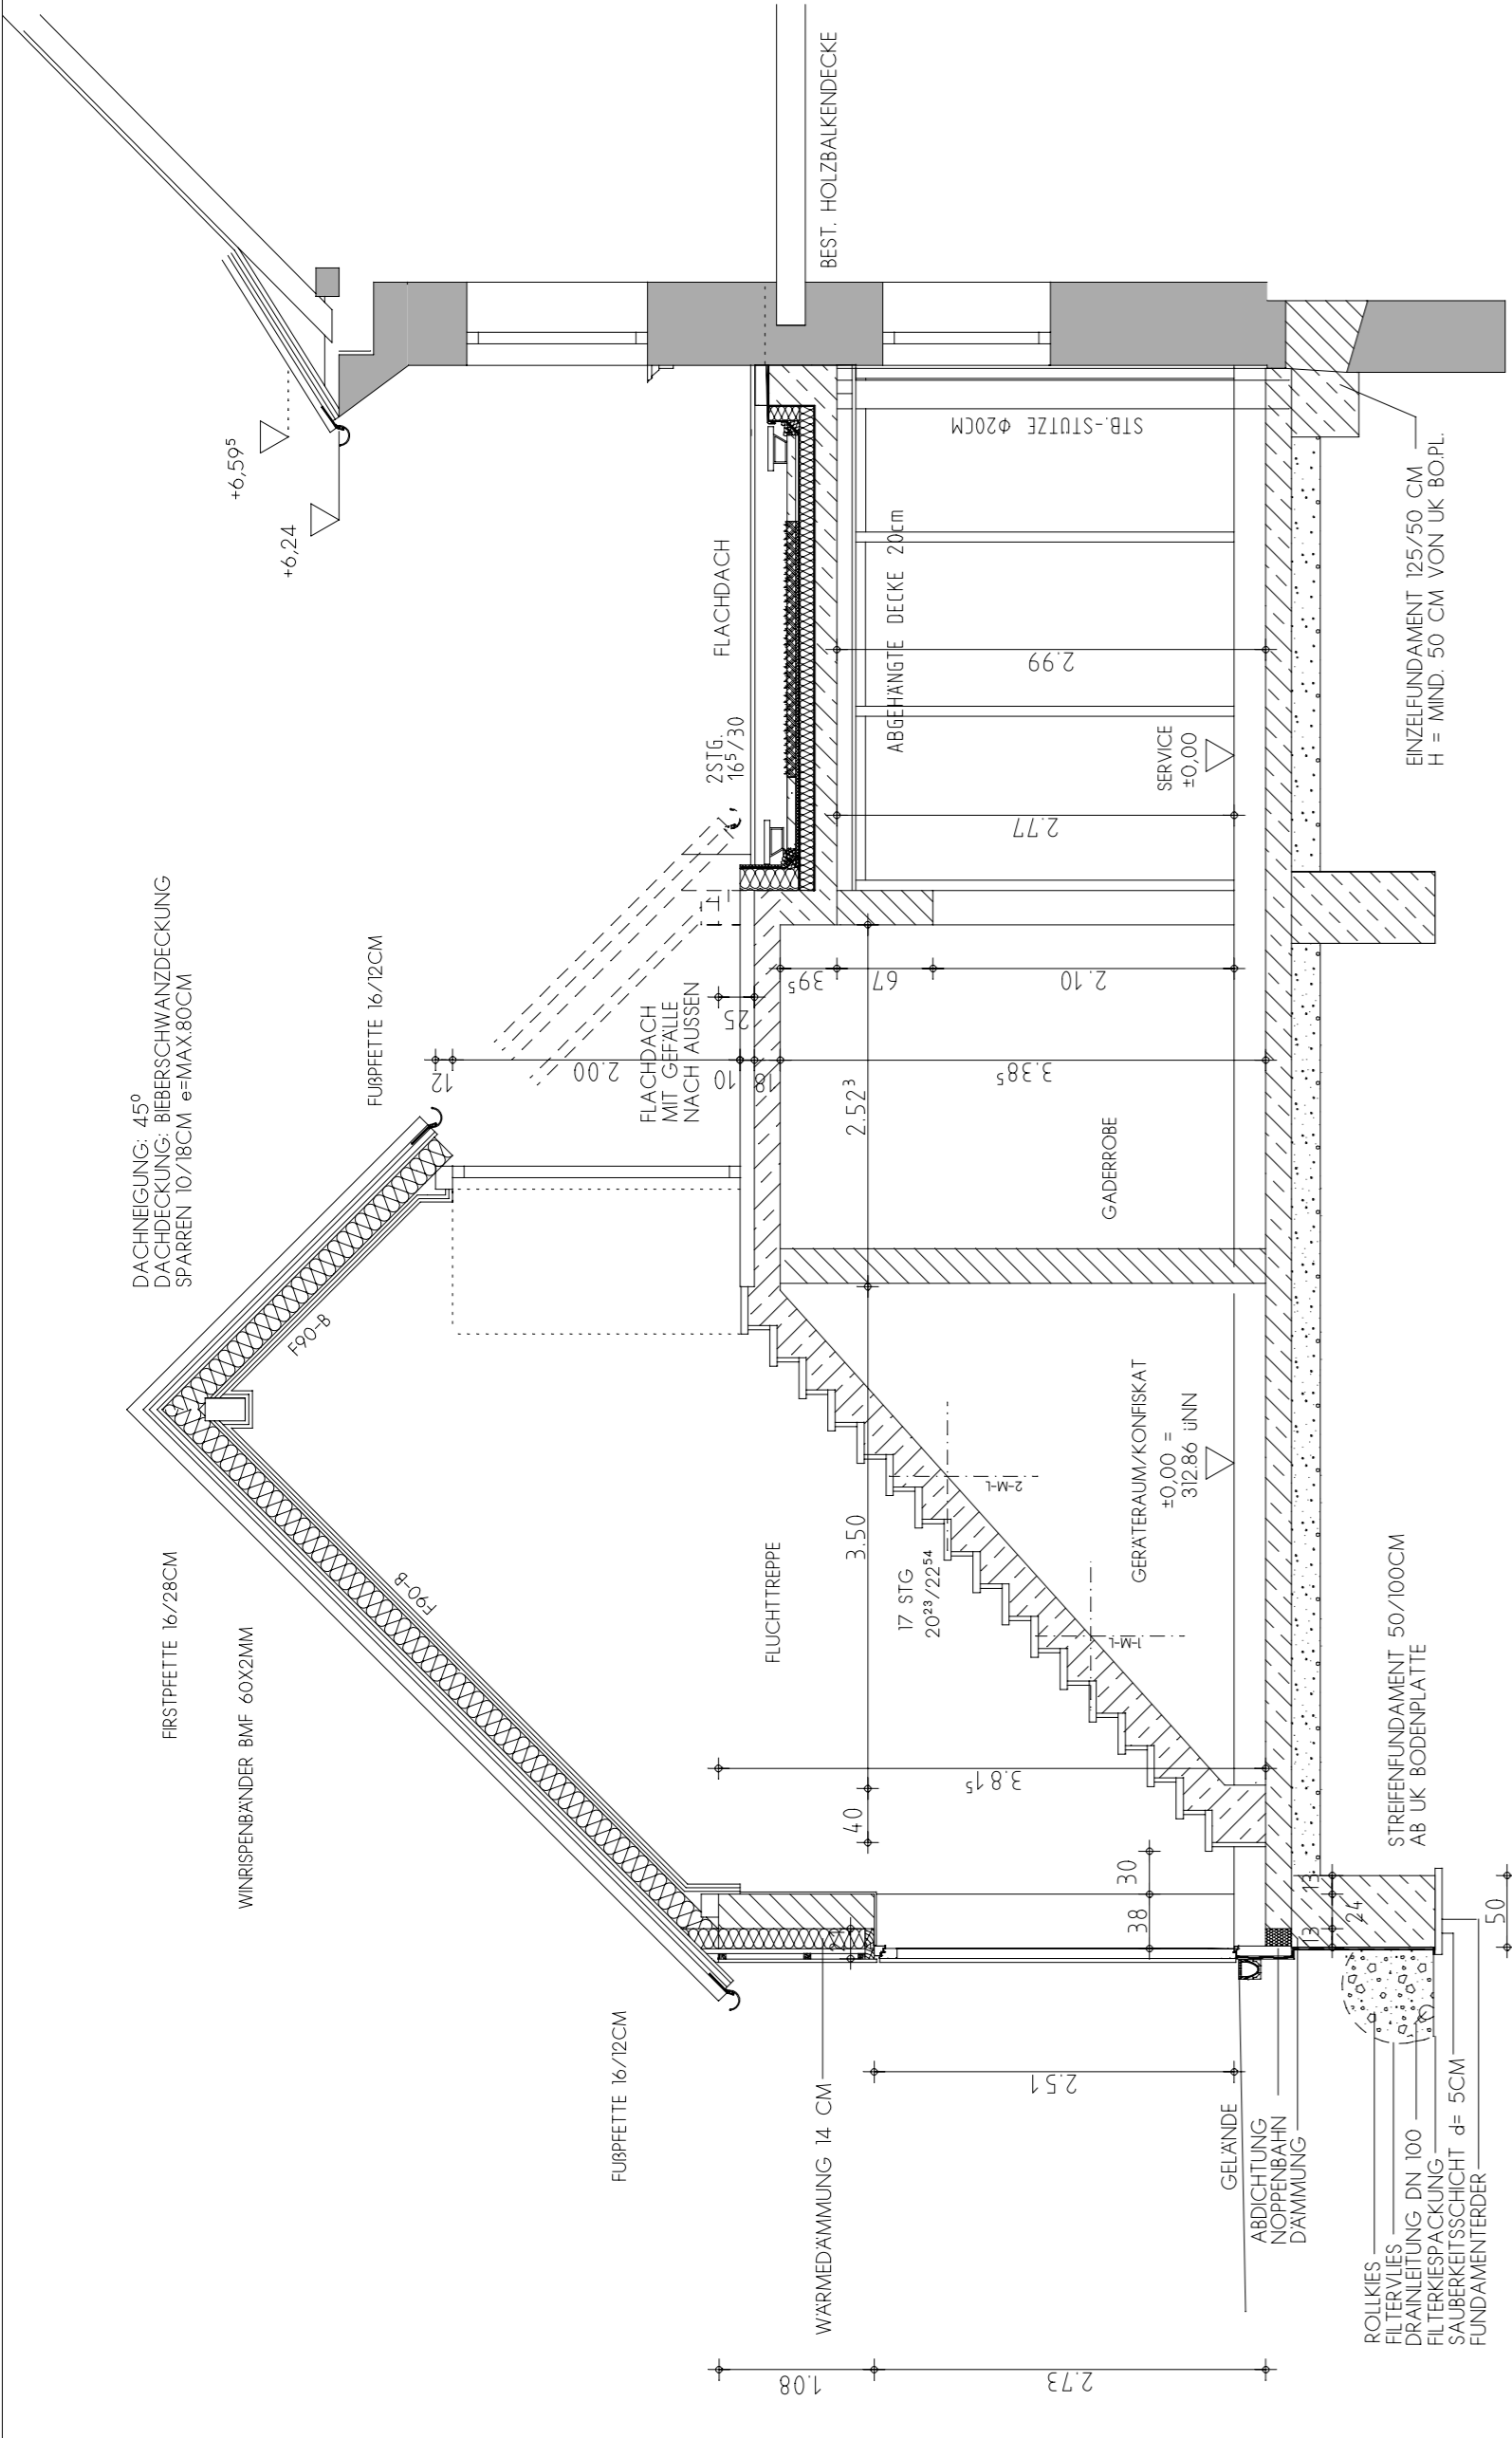


SCHNITT NEUBAU

SCHNITT NEUBAU

SCHNITT B-B

DACHNEIGUNG: 45°  
 DACHBECKUNG: FAHZZIEGEL

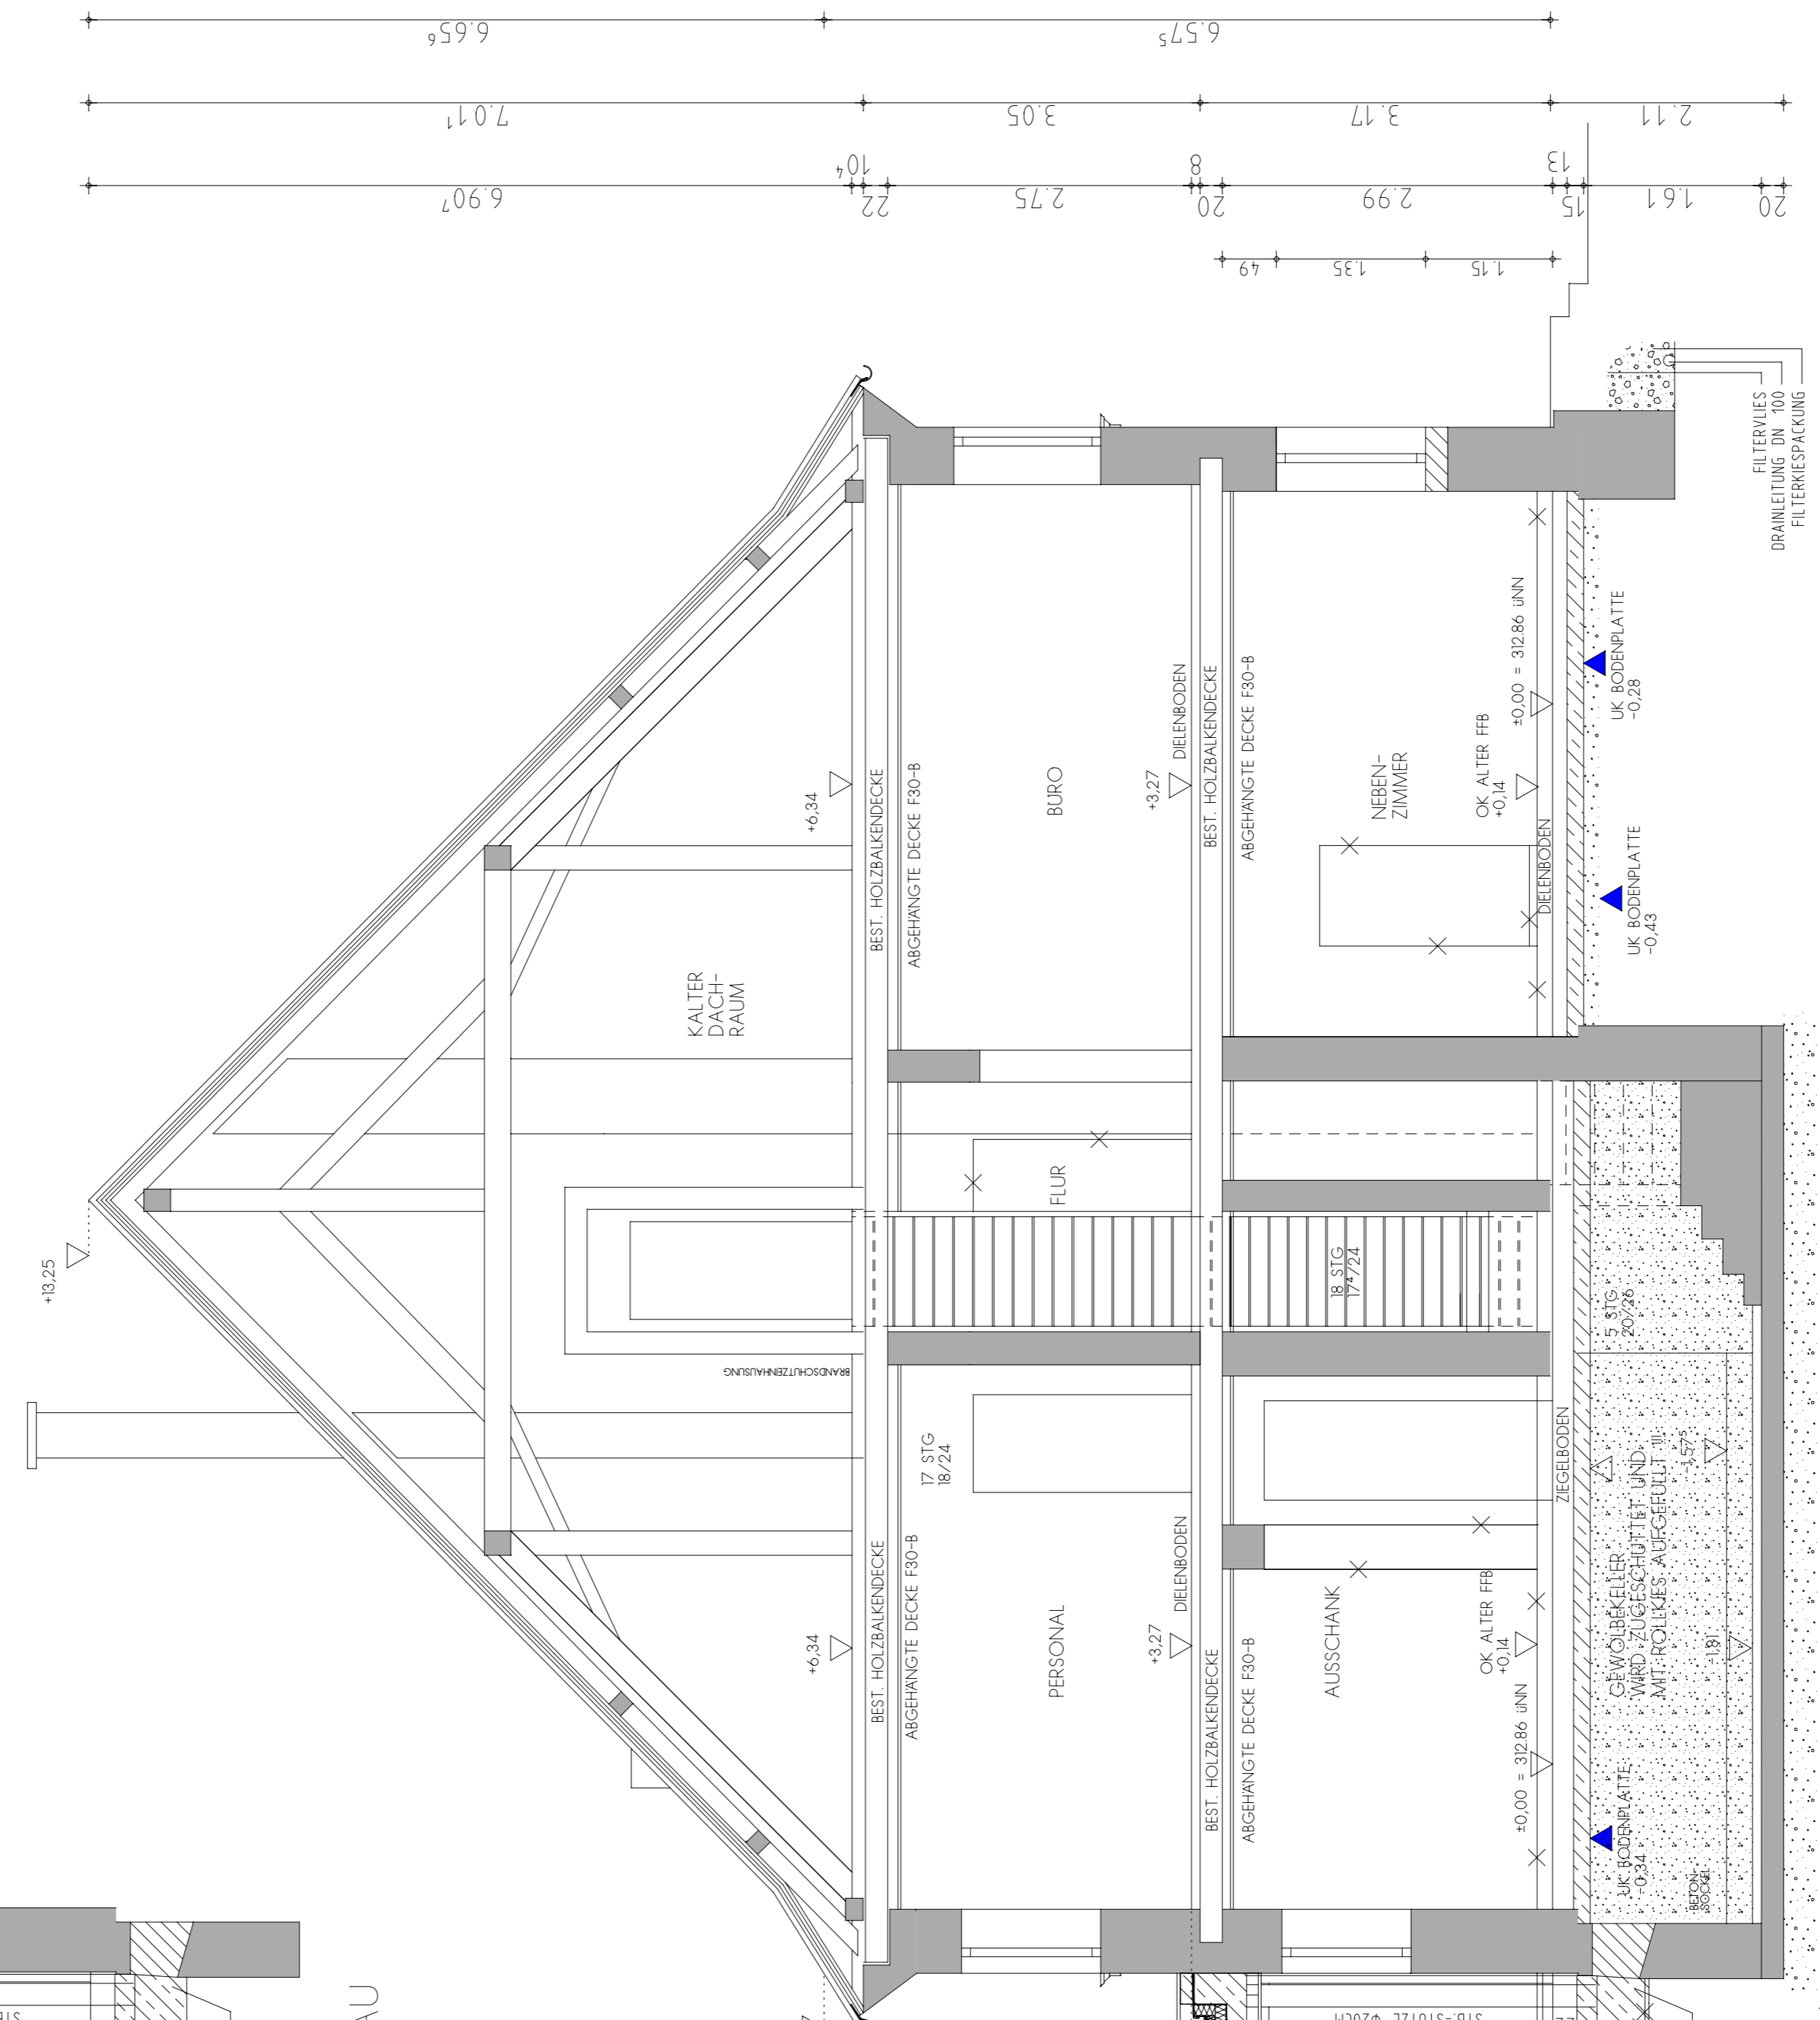

SCHNITT ZWISCHENBAU

SCHNITT ZWISCHENBAU

SCHNITT A-A

ALLE MAßE SIND VOR  
 BAUBEGINN NOCHMAL  
 EIGENSTÄNDIG ZU ÜBERPRÜFEN

BAUVORHABEN	UMBAU, SANIERUNG UND ERWEITERUNG DES BESTEHENDEN *GASTHOFES ZUR POST*	
BAUORT	WINZER, FL.NR. 121/4	
BAUHERR	MARKT WINZER	
ANSCHRIFT	SCHWANENKIRCHNERSTR. 2 94577 WINZER	
BAUTEL	SCHNITT A-A SCHNITT B-B	
MAßSTAB	GEF: 18.07.2010 MG GEÄ: 27.09.2011 MG	BLATT-NR. 6/A
1/50	PLANUNG ARCHITEKTURSCHMIEDE BRD UND HOCHBAU UND STRAßENBAU MAINBERGSTRASSE 6 94250 REICHORF IW 0988 / 9400-0	
PROJ.-NR.	0709	