


VERTEILERLISTE	
POST	DATUM

A	23.09.2011	HOHEN SUDOSTEN GEGRÜNDET	GRAF	
Z				BEARBEITET

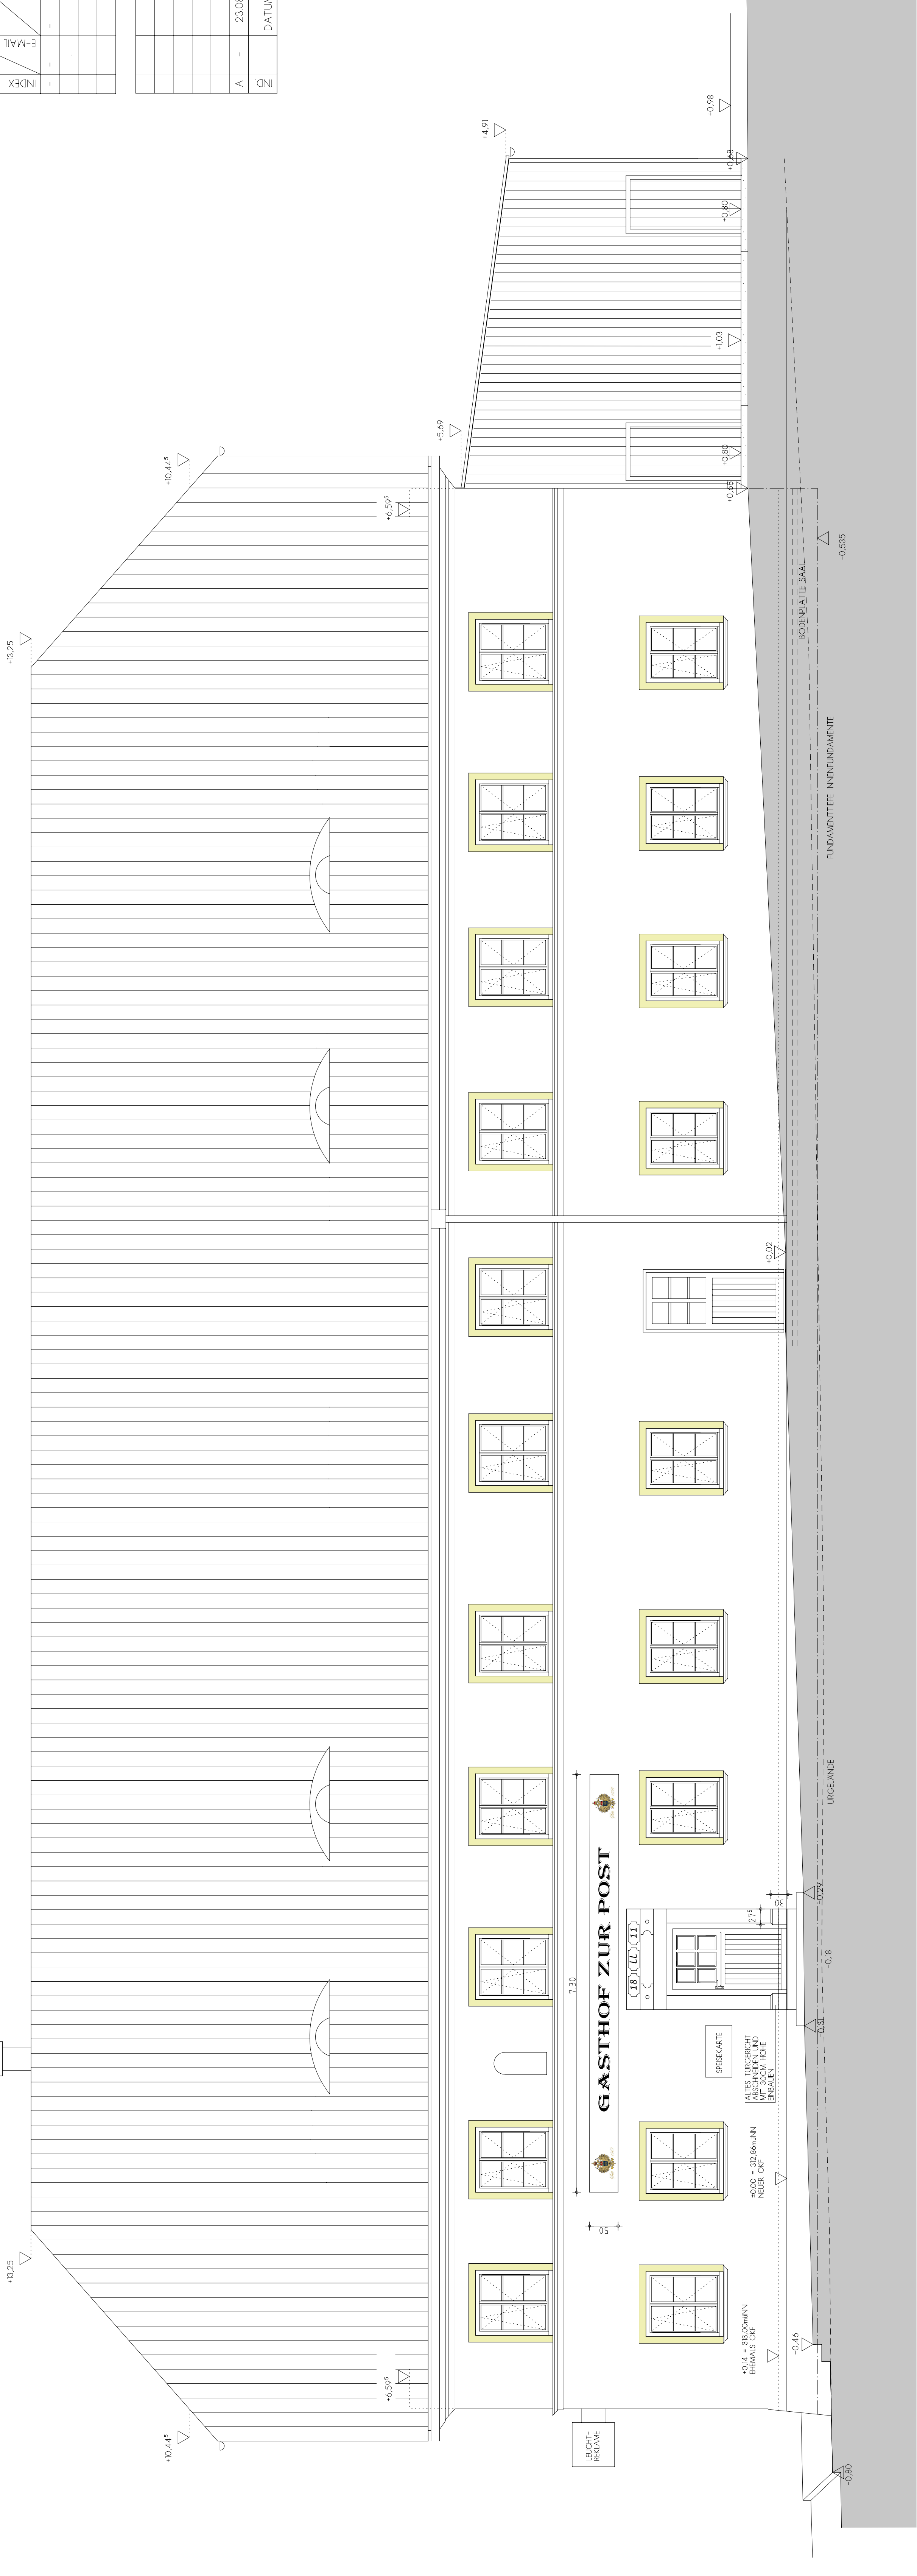

VON SUDOSTEN

ALLE MAÑE SIND VOR  
BAUBEGINN NOCHMAL  
EIGENSTÄNDIG ZU ÜBERPRÜFEN



VON NORDWESTEN

BAUVORHABEN	UMBAU, SANIERUNG UND ERWEITERUNG DES BESTEHENDEN "GASTHOFES ZUR POST"			
BAUORT	WINZER, FL.NR. 121/4			
BAUHERR	MARKT WINZER			
ANSCHRIFT	SCHWANENKIRCHNERSTR. 2 94577 WINZER			
BAUTYPEL	ANSICHTEN NORDWESTEN UND SUDOSTEN			
MAßSTAB	GEF.: 27.09.2011 MS GEF.: 28.09.2011 MS	BLATT-NR. 5/A	PLANUNG ANSICHT NORDWESTEN UND SUDOSTEN	PROJ-NR. 0709
1/50				